

# K22

## 3 AUKŠTO PARDAVIMAS

\*Nurodyti plotai yra preliminarūs ir bus tikslinami atliekant kadastrinius matavimus.




**223 m<sup>2</sup>**

PLOTAS



**22**

DARBO VIETOS

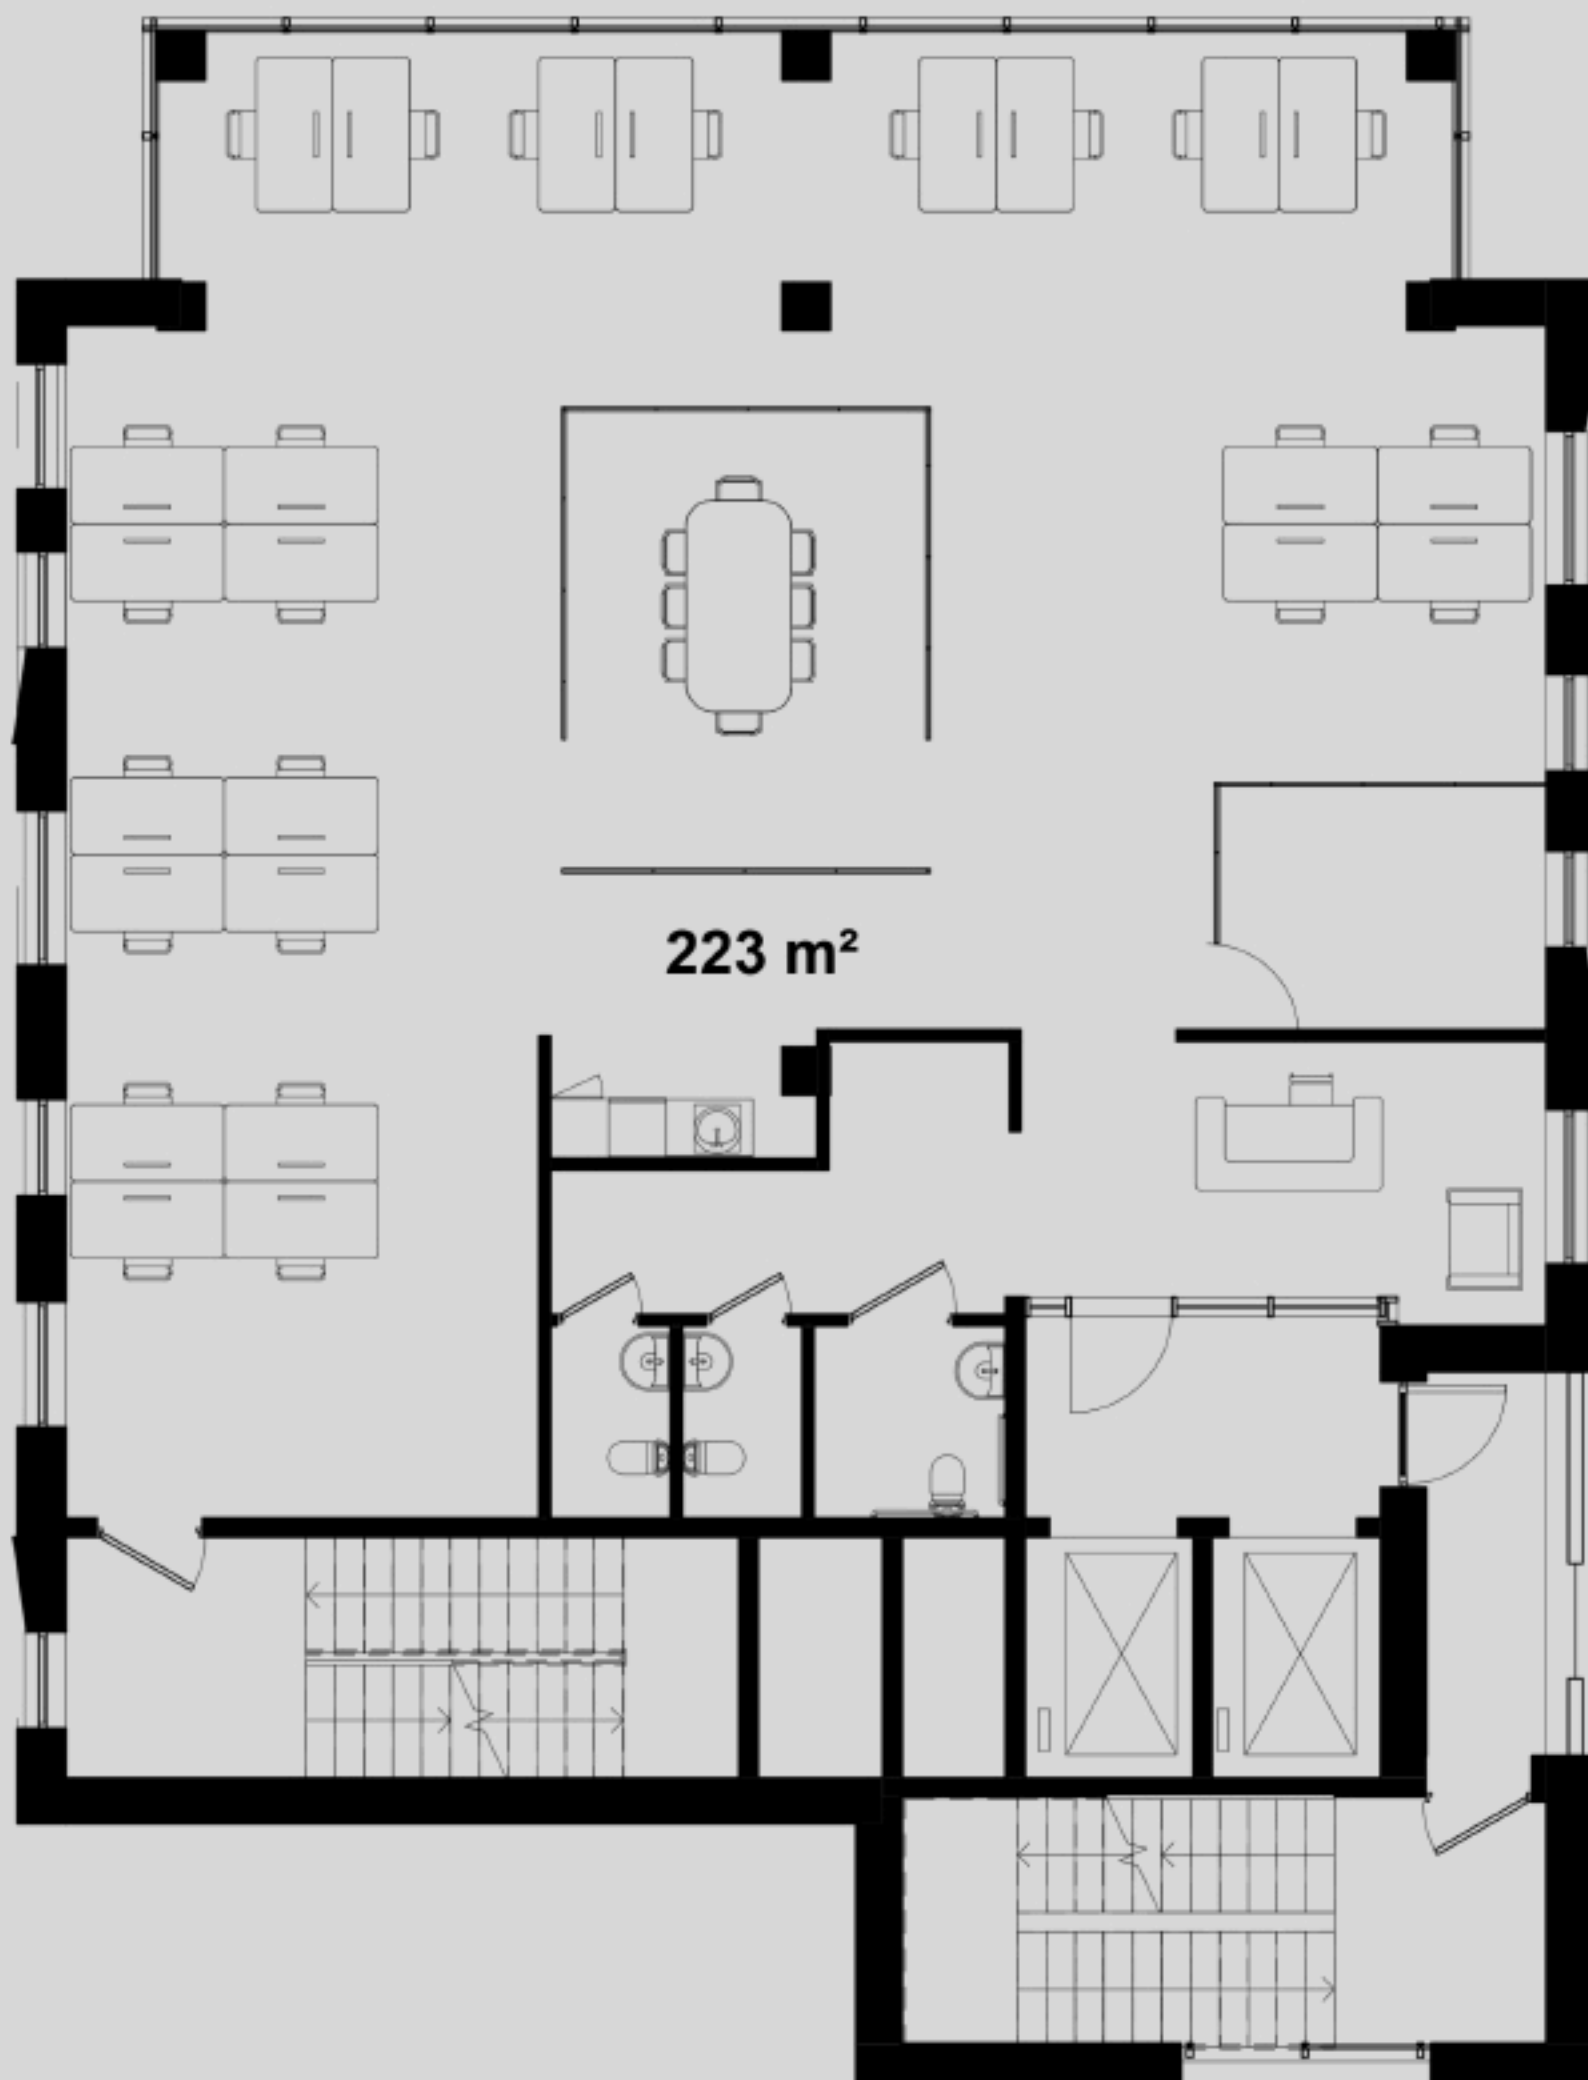




# K22 - IŠMANIAM VERSLUI

Inovatyvus verslo centras sparčiausiai besiplečiančioje Vilniaus miesto dalyje - Naujamiestyje. Patogus susisiekimas, puikiai išvystyta aplinkos infrastruktūra, pažangūs inžineriniai sprendimai bei pro langus atsiveriantys panoraminiai Vilniaus senamiesčio vaizdai.

Projekto statybos pradžia: **2021 m. I ketv.**

Projekto statybos pabaiga: **2022 m. IV ketv.**

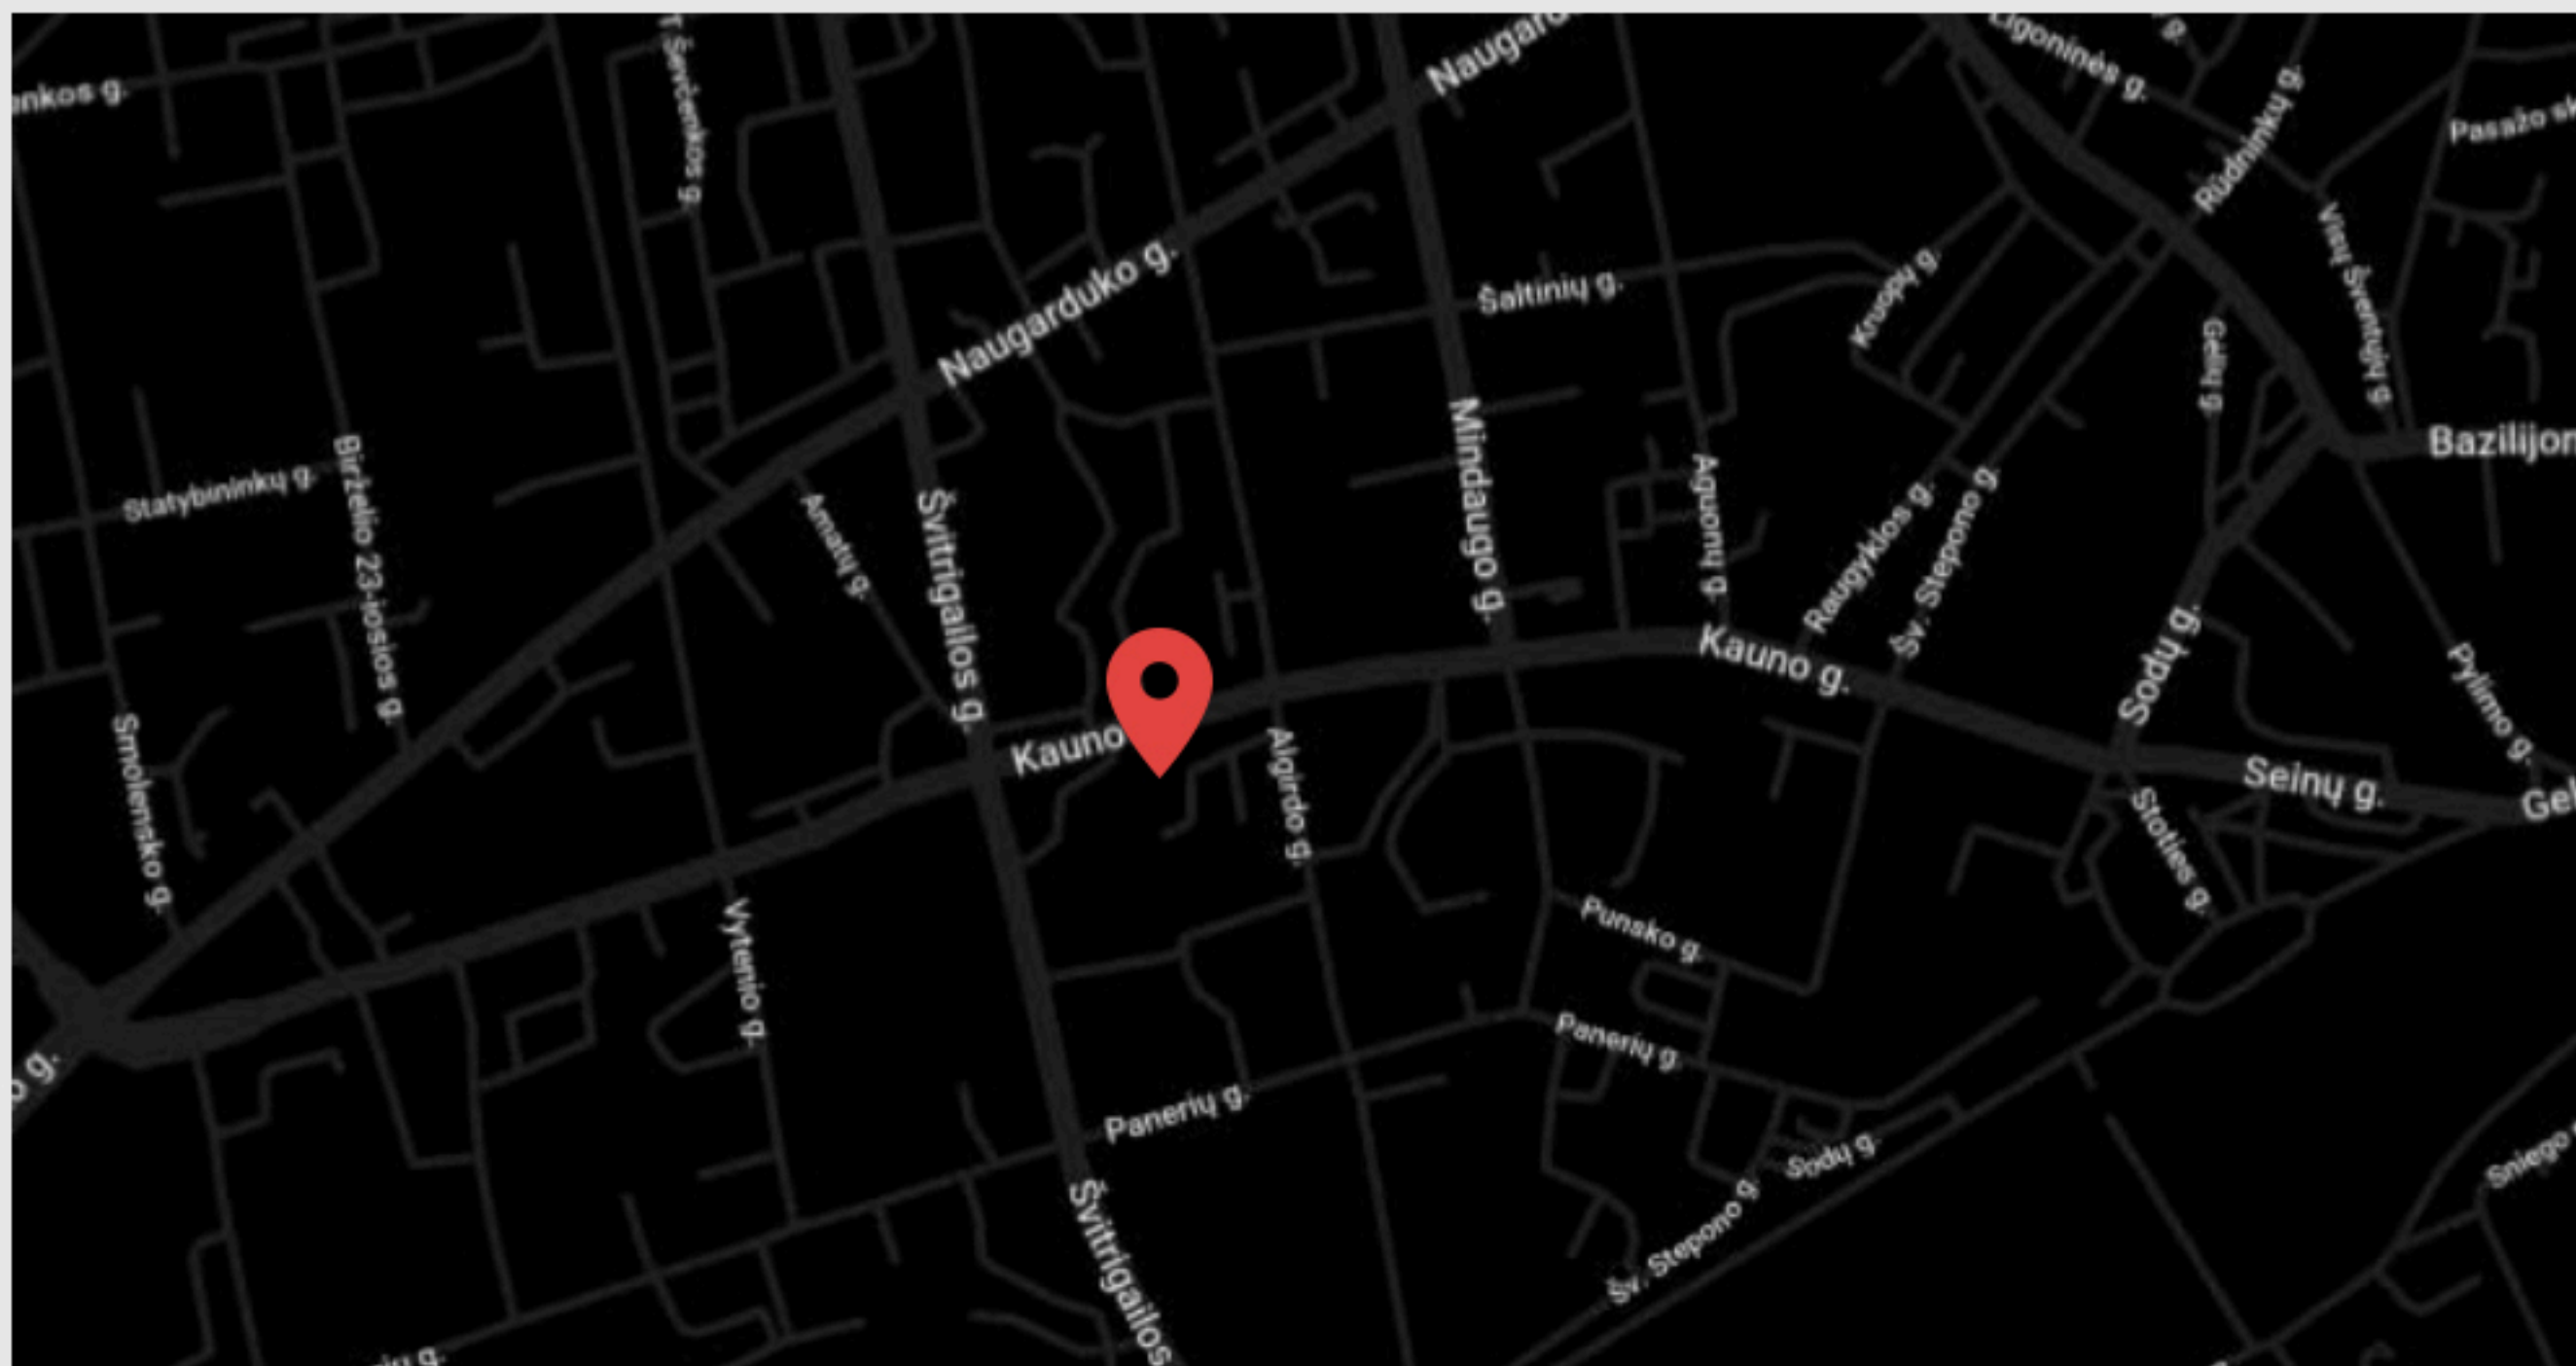

# VIETA

**Kauno g. 22,  
Naujamiestis, Vilnius.**

Artimiausia autobusų stotelė vos už 20 metrų. Šalia: „Uptown Bazaar“, „Kablys“, „Loftas“, „Crooked Nose“, „Halės turgus“, autobusų ir traukinių stotys.